


Посібник з облаштування
гарних одеських вивісок



Зони облаштування одеських вивісок

Проспект Українських Героїв

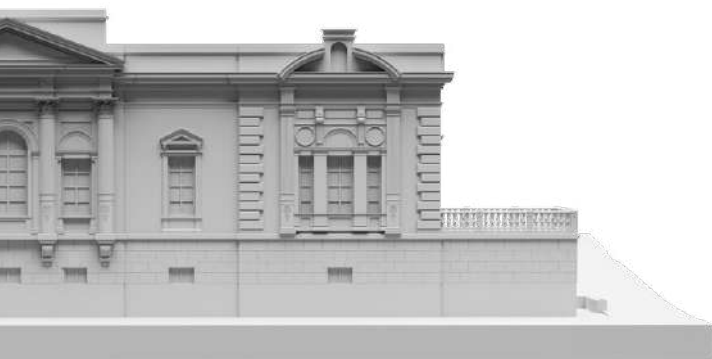

EU4Culture

Проспект Українських Героїв

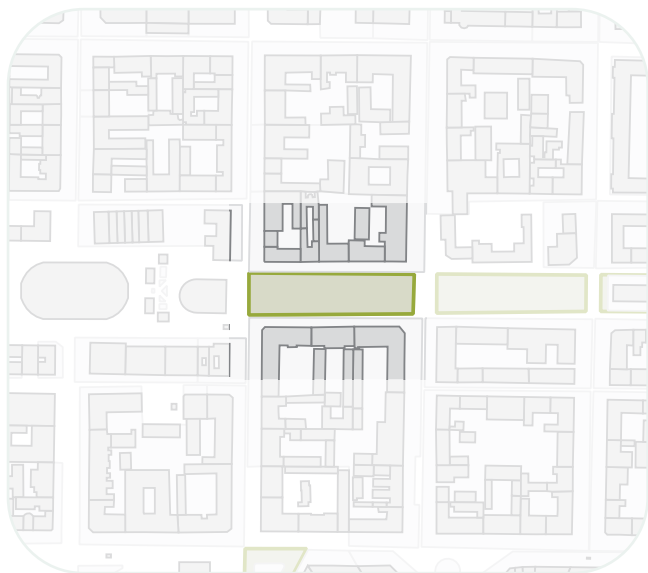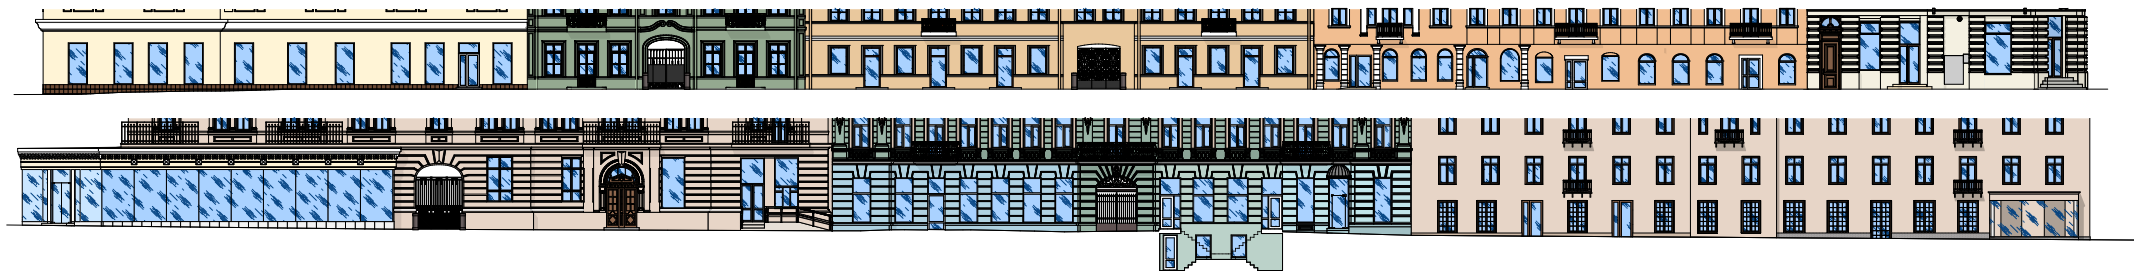


Документ є частиною
[Посібника з облаштування
гарних одеських вивісок](#)


Проспект Українських Героїв, 1

3

Проект розміщення, варіант 1

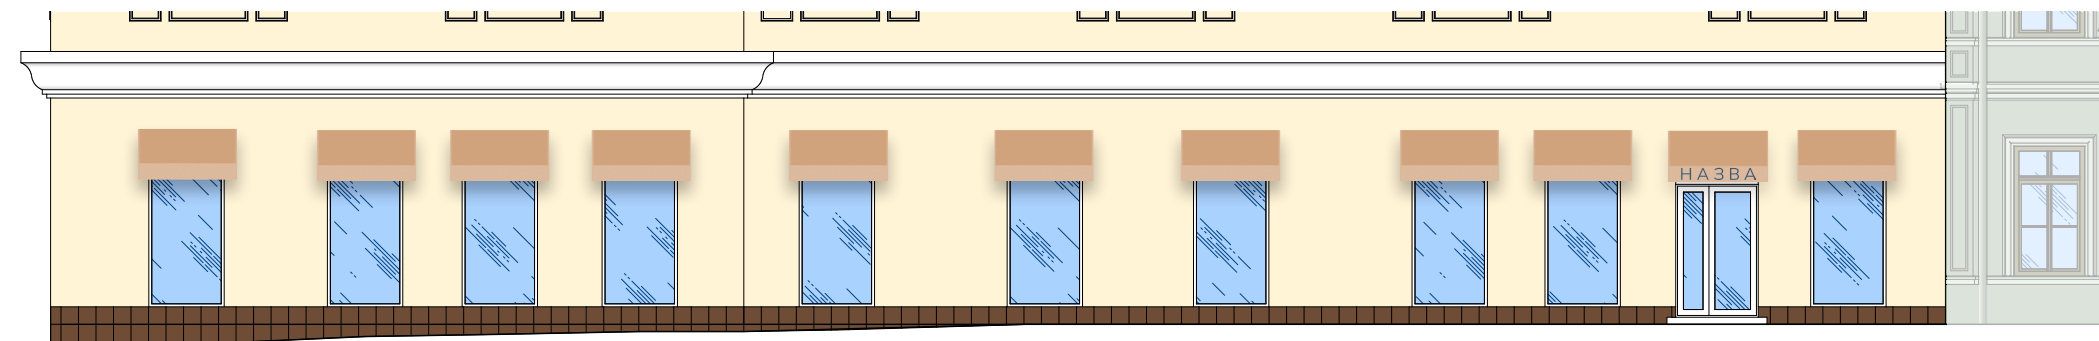


Проект розміщення, варіант 2

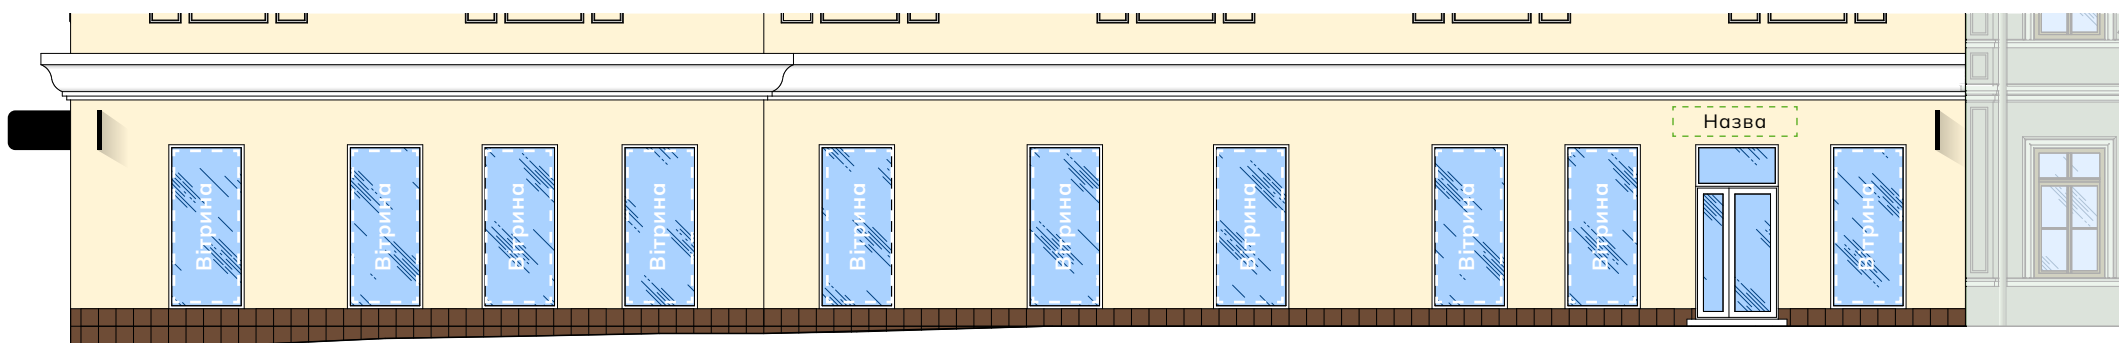

Консольна
вивіска



Маркізи

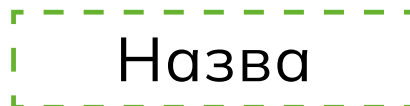

Зона розміщення окремостоячих
літер та знаків



Зона вітрини за склом

Прспект Українських Героїв, 3

4

Нинішня ситуація



Проект розміщення



Консольна
вивіска



Маркізи



Зона розміщення окремостоячих
літер та знаків



Зона вітрини за склом

Проспект Українських Героїв, 5

5


Нинішня ситуація




Проект розміщення



Консольна
вивіска

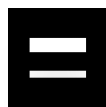

Табличка

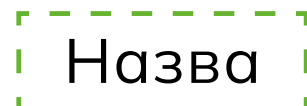

Зона розміщення
окремостоячих літер та знаків



Зона вітрини за склом

Проспект Українських Героїв, 5 (продовження)

6

Нинішня ситуація



Проект розміщення



Консольна
вивіска

Табличка

Вітрина

Зона вітрини за склом

Проспект Українських Героїв, 7

7


Нинішня ситуація




Проект розміщення



Консольна
вивіска

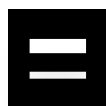

Табличка

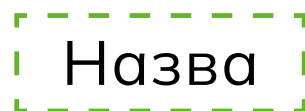

Зона розміщення
окремостоячих літер та знаків



Зона вітрини за склом


Вул. Святослава Караванського, 36

8


Нинішня ситуація




Проект розміщення

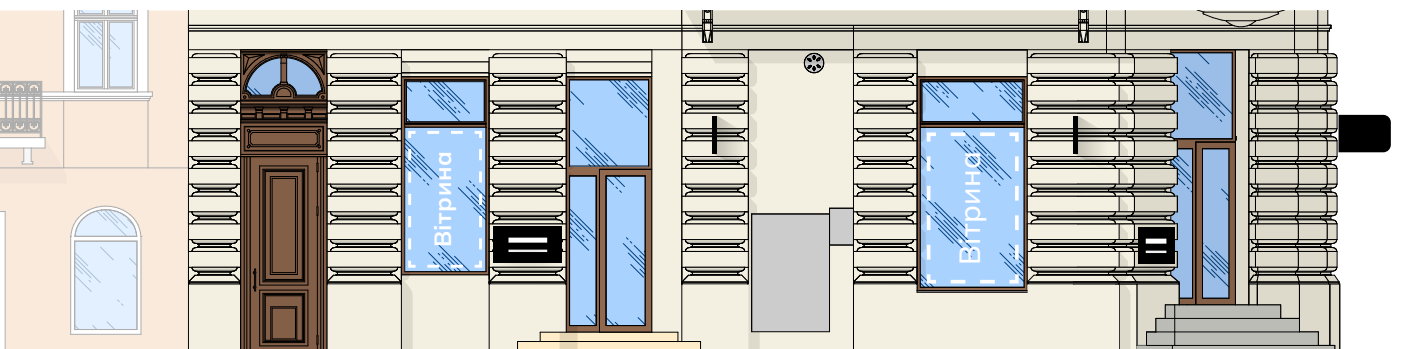

Консольна
вивіска

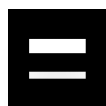

Табличка

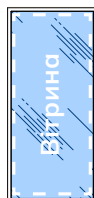

Зона вітрини за склом


Проспект Українських Героїв, 6

9

Нинішня ситуація



Проект розміщення

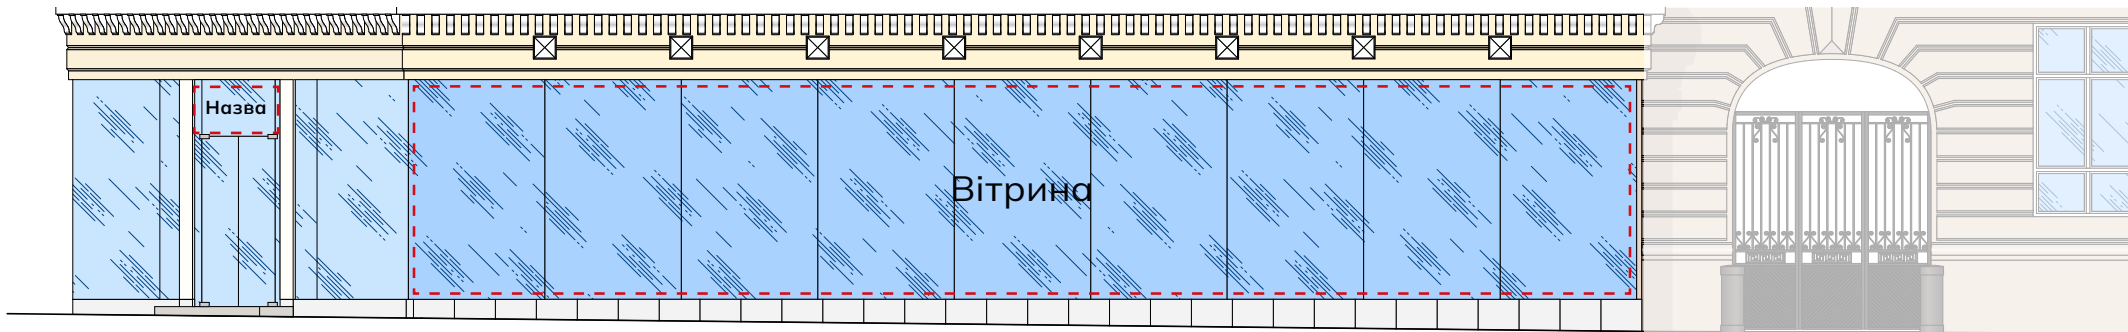


Зона вітрини за склом

Проспект Українських Героїв, 6 (продовження)

10

Нинішня ситуація

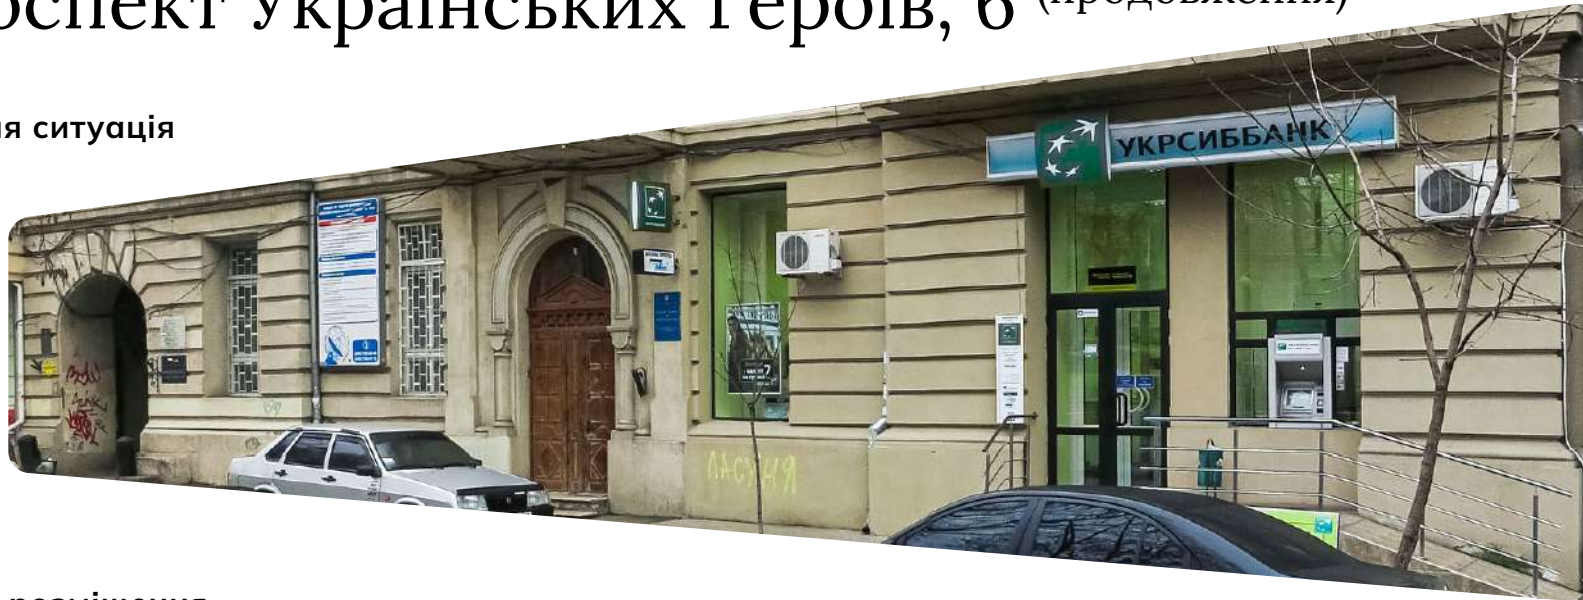

Проект розміщення



Консольна
вивіска

Табличка

Назва
Зона розміщення
окремостоячих літер та знаків

Вітрина

Зона вітрини за склом


Проспект Українських Героїв, 4

11

Нинішня ситуація



Проект розміщення

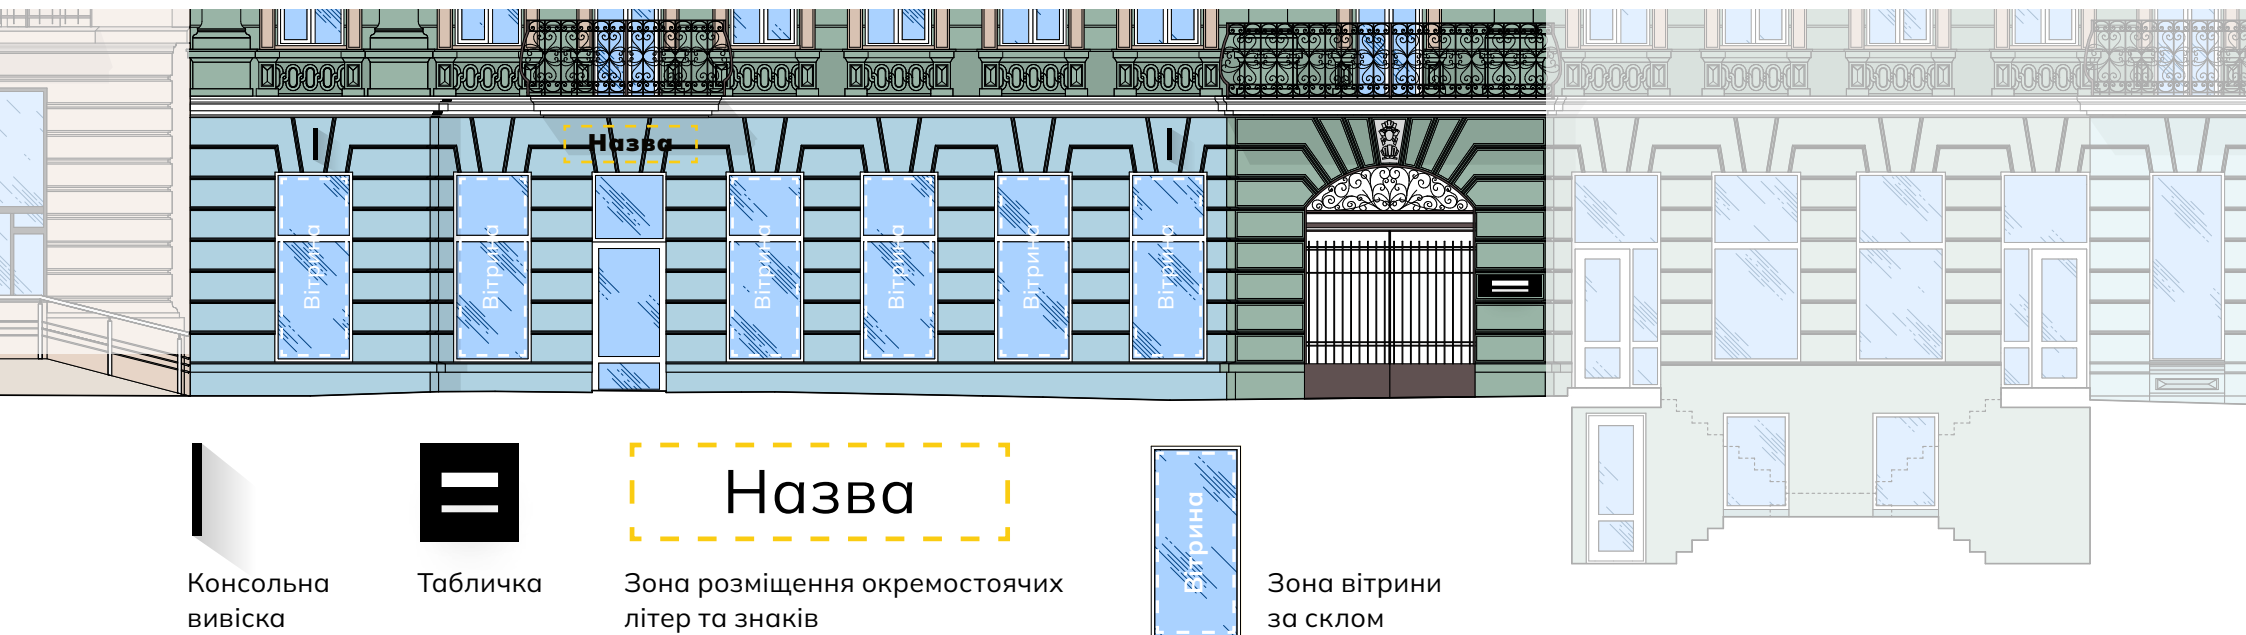

12

The diagram shows two building facades with different advertising placement options:

- Consular Signage (Консольна вивіска):** Represented by a black L-shaped bracket.
- Signage Plate (Табличка):** Represented by a black square with two horizontal white bars.
- Zone for independent signs and logos (Зона розміщення окреmostоячих літер та знаків):** Indicated by a yellow dashed rectangular box containing the word "Назва".
- Window Display Zone (Зона вітрини за склом):** Indicated by a blue rectangle with diagonal hatching and the word "Вітрина".

The left facade features ornate architectural details, while the right facade is more modern and minimalist.


Вул. Ніни Строкатої, 35

13

Нинішня ситуація



Проект розміщення

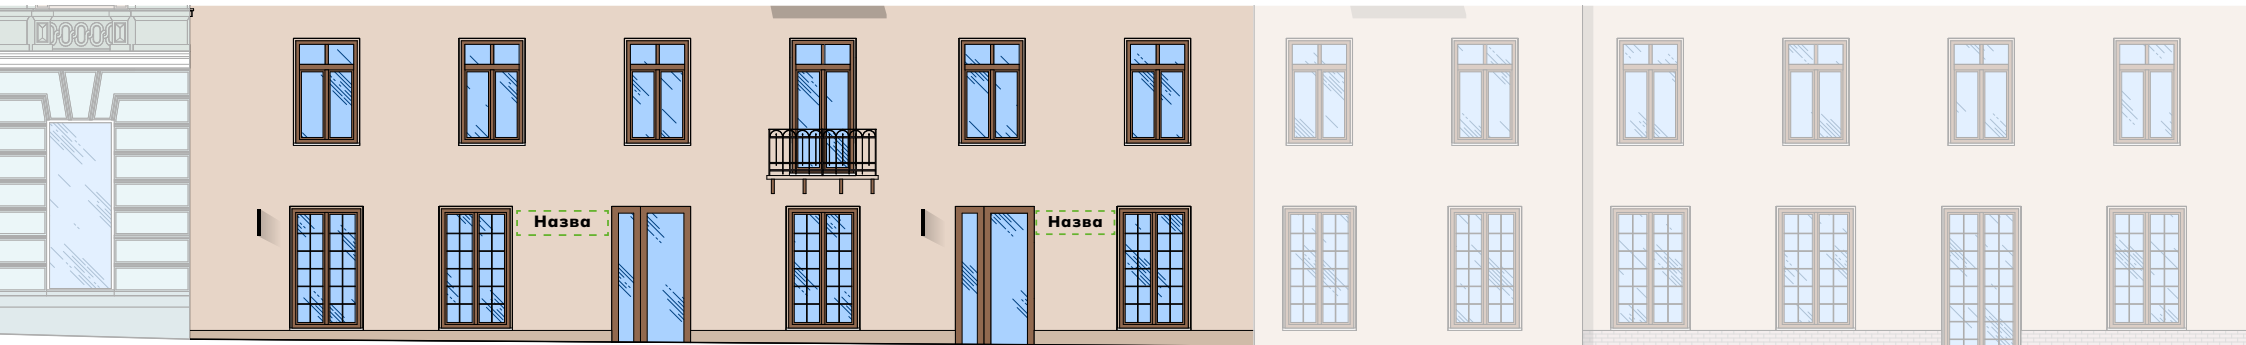

Консольна
вивіска

Назва

Зона розміщення
окремостоячих літер та знаків


Вул. Ніни Строкатої, 35 (продовження)

14

Нинішня ситуація



Проект розміщення

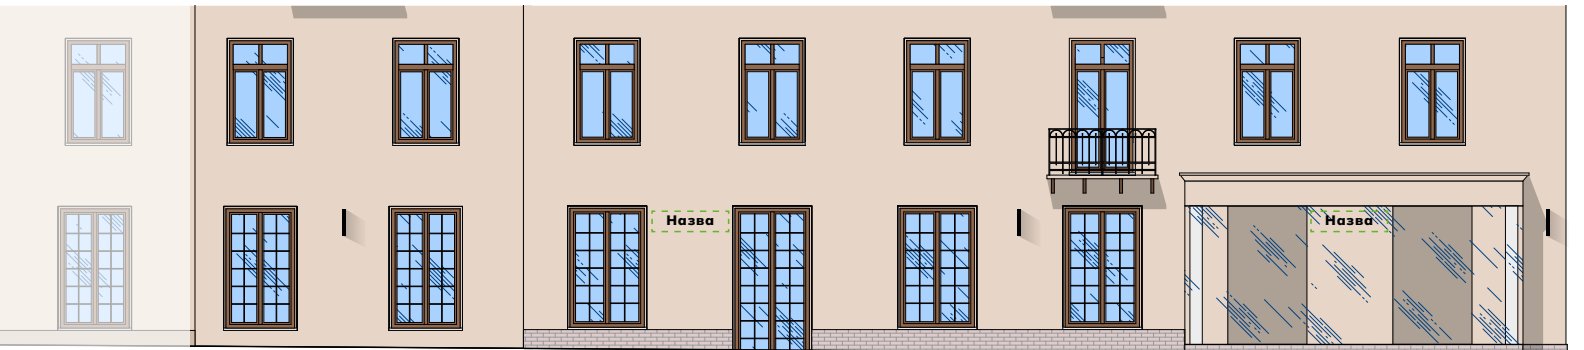

Консольна
вивіска

Назва

Зона розміщення
окремостоячих літер та знаків

Команда

дизайнер

[Олександр Левицький](#)

архітектори (у порядку появи)

[Андрій Пазюк](#)

[Кирило Вербич](#)

замовник



[Департамент культури, міжнародного співробітництва
та європейської інтеграції Одеської міської ради](#)

Вихідні дані

Назва документу

Зони облаштування одеських вивісок. Проспект Українських Героїв

Видання

2024 рік, Одеса

Редакція

Видання перше, 30 вересня 2024





Фінансується
Європейським Союзом

EU4Culture



Департамент культури, міжнародного
співробітництва та європейської інтеграції
Одеської міської ради

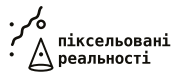

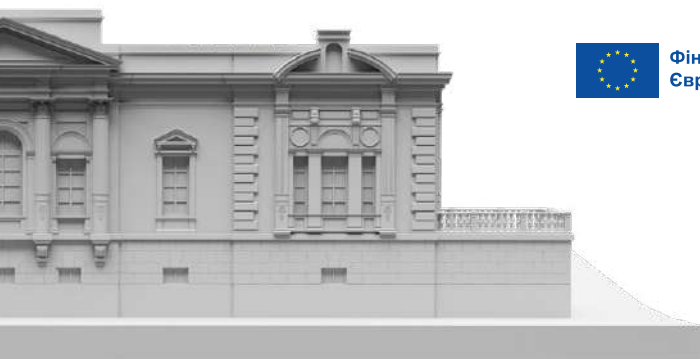

Фінансується
Європейським Союзом

EU4Culture